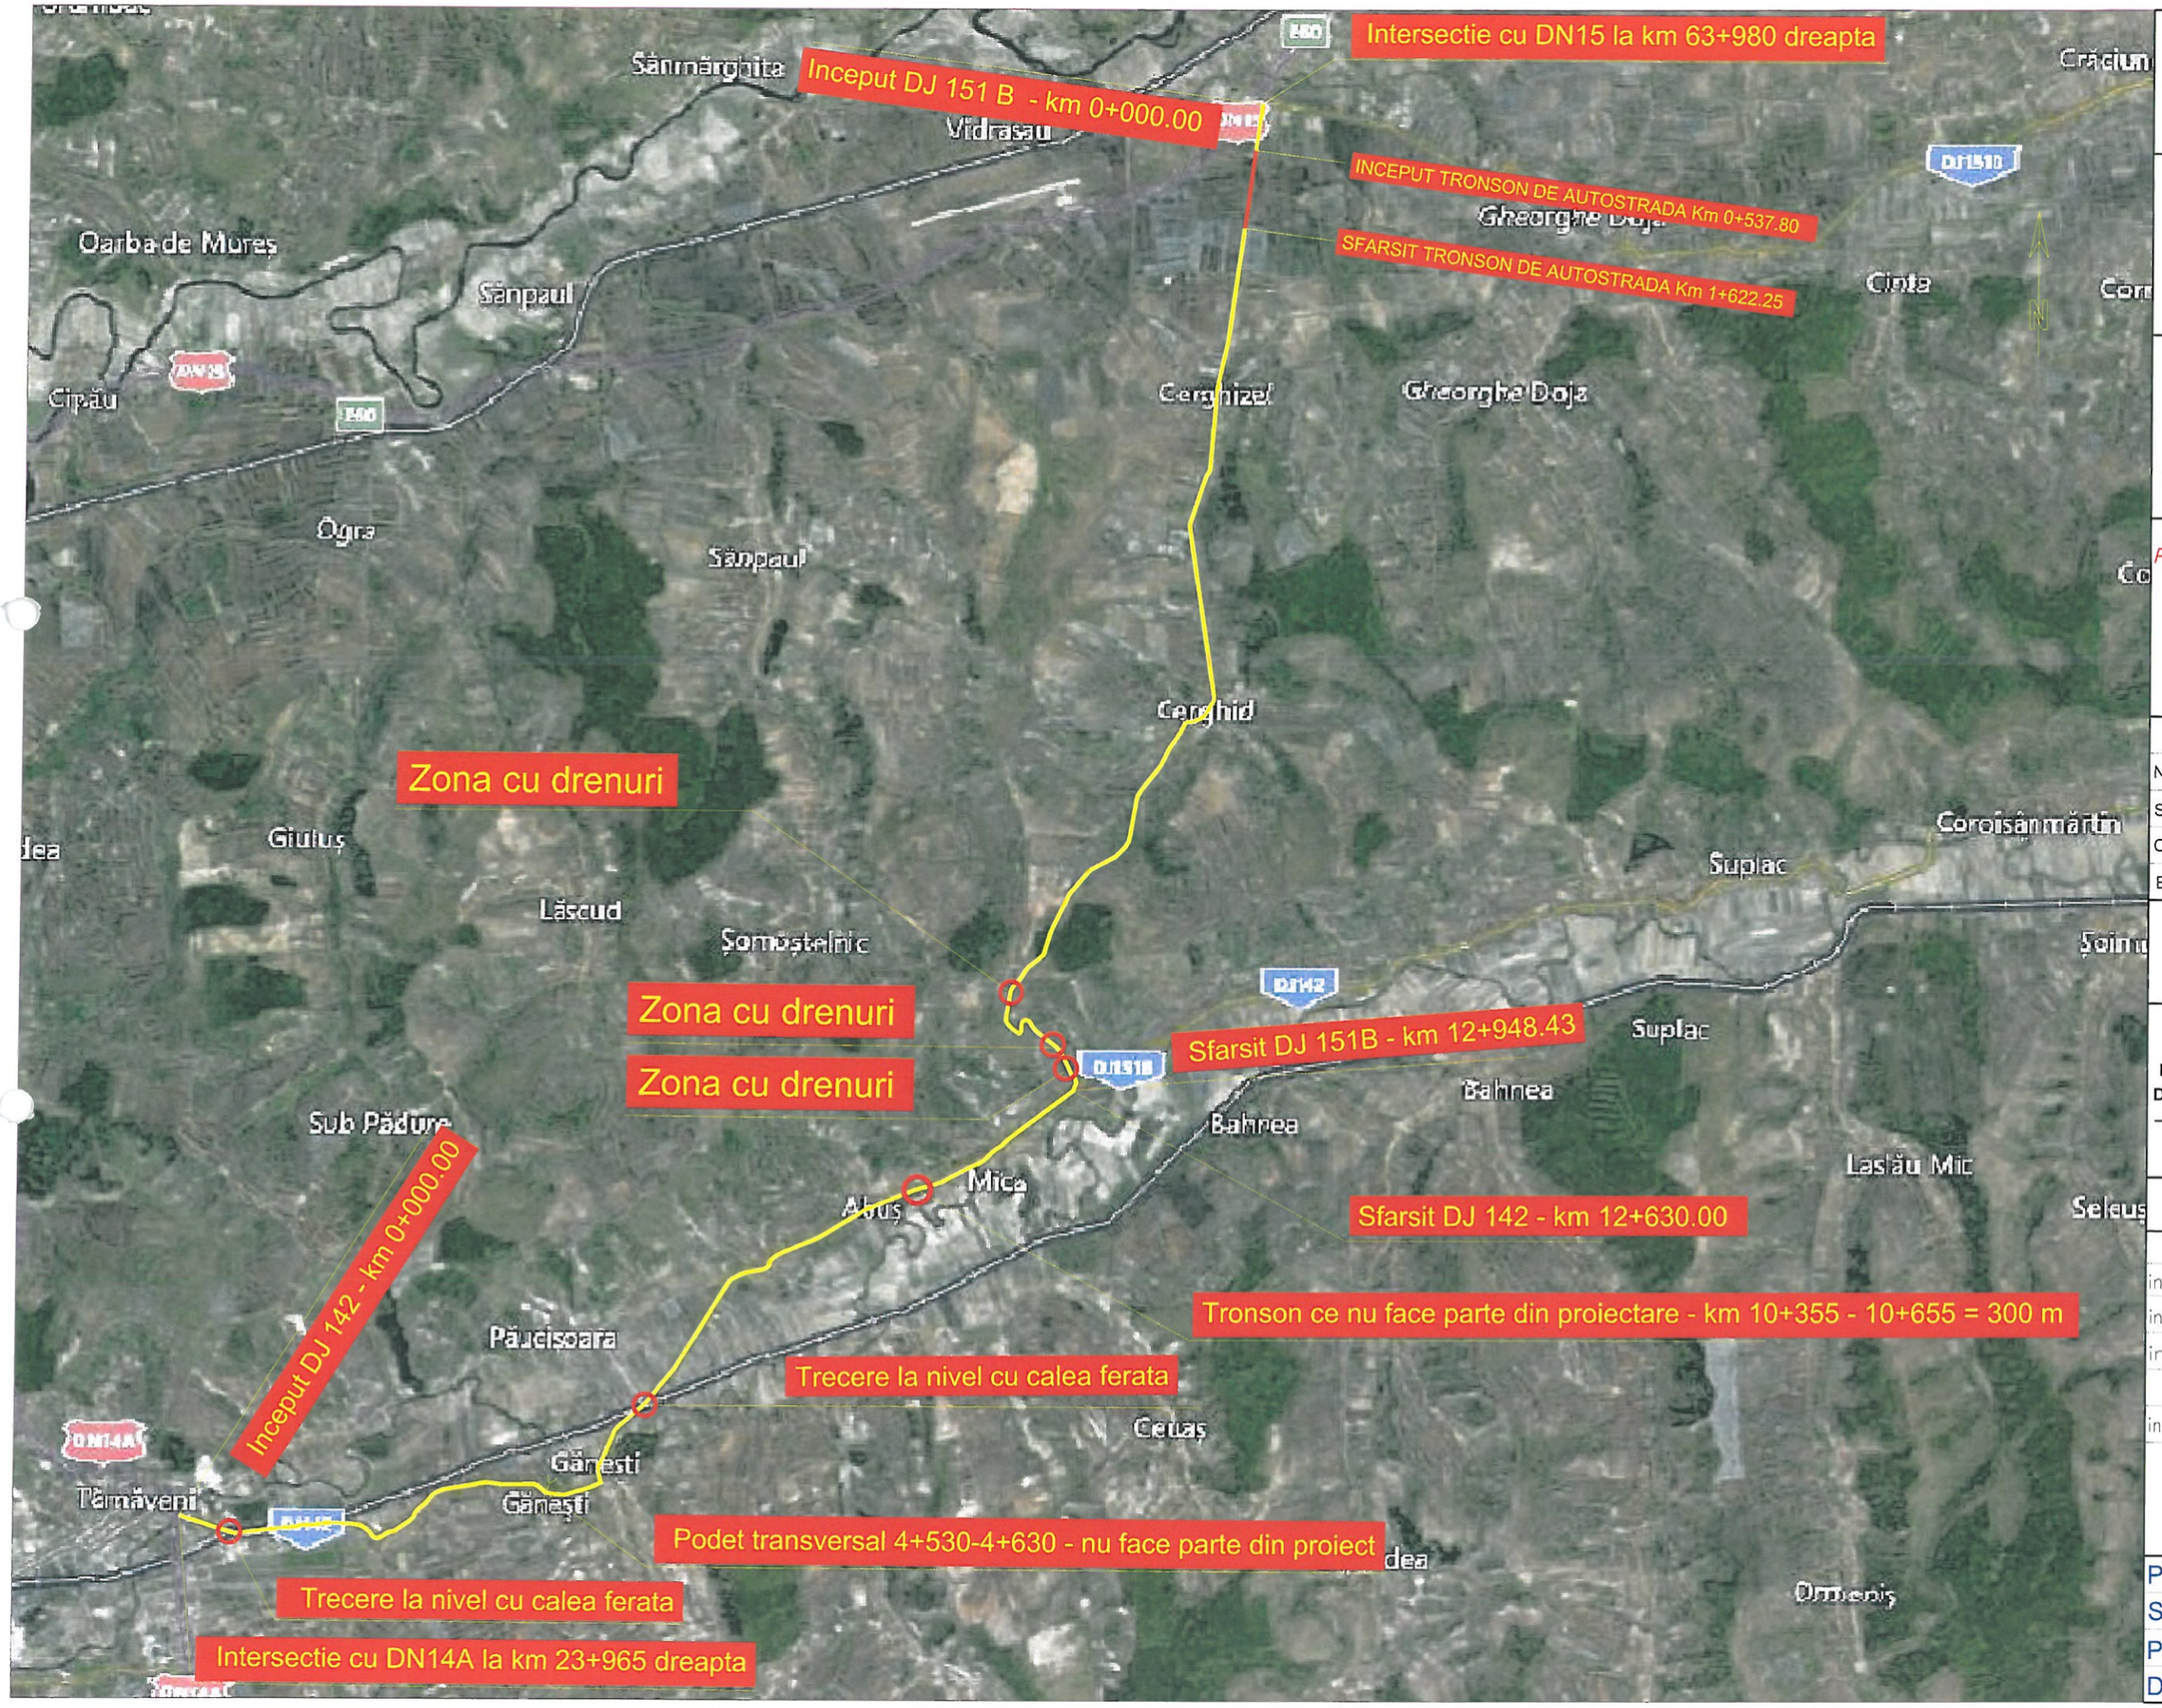

OBSERVATII:

Harta cheie

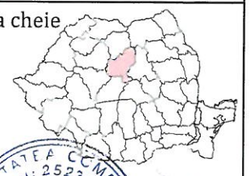

PROIECTANT GENERAL

Macroconsult Proiect

PROIECTANT DE SPECIALITATE

S.C. PEIESI S.R.L. IASI

EXPERT

NUME: BRANDAU AUREL

SEMNĂTURA:

CERINŢA: A4,B2,D

EXPERTIZA - FEBRUARIE 2015

BENEFICIAR:

JUDETUL MURES

Contract nr.: 3M/07 MARTIE.2017

DENUMIRE PROIECT:

Modernizarea drumurilor judeţene DJ 151B şi DJ 142, Ungheni (DN 15) – Mica - Tîrnăveni(DN 14A) - judetul Mureş

FAZA: S.F.

PROIECTAT

ing. Ferghete Sabin

ing. Balauca Gabriel

ing. Erhan Vasile

ŞEF PROIECT

ing. Poleuca Bogdan

DENUMIRE PLANŞĂ:

Plan Incadrare DJ151B-DJ142

PLANSA NR.:	01.01
SCARA:	1:10.000
PROIECT NR.:	0005
DATA:	2017

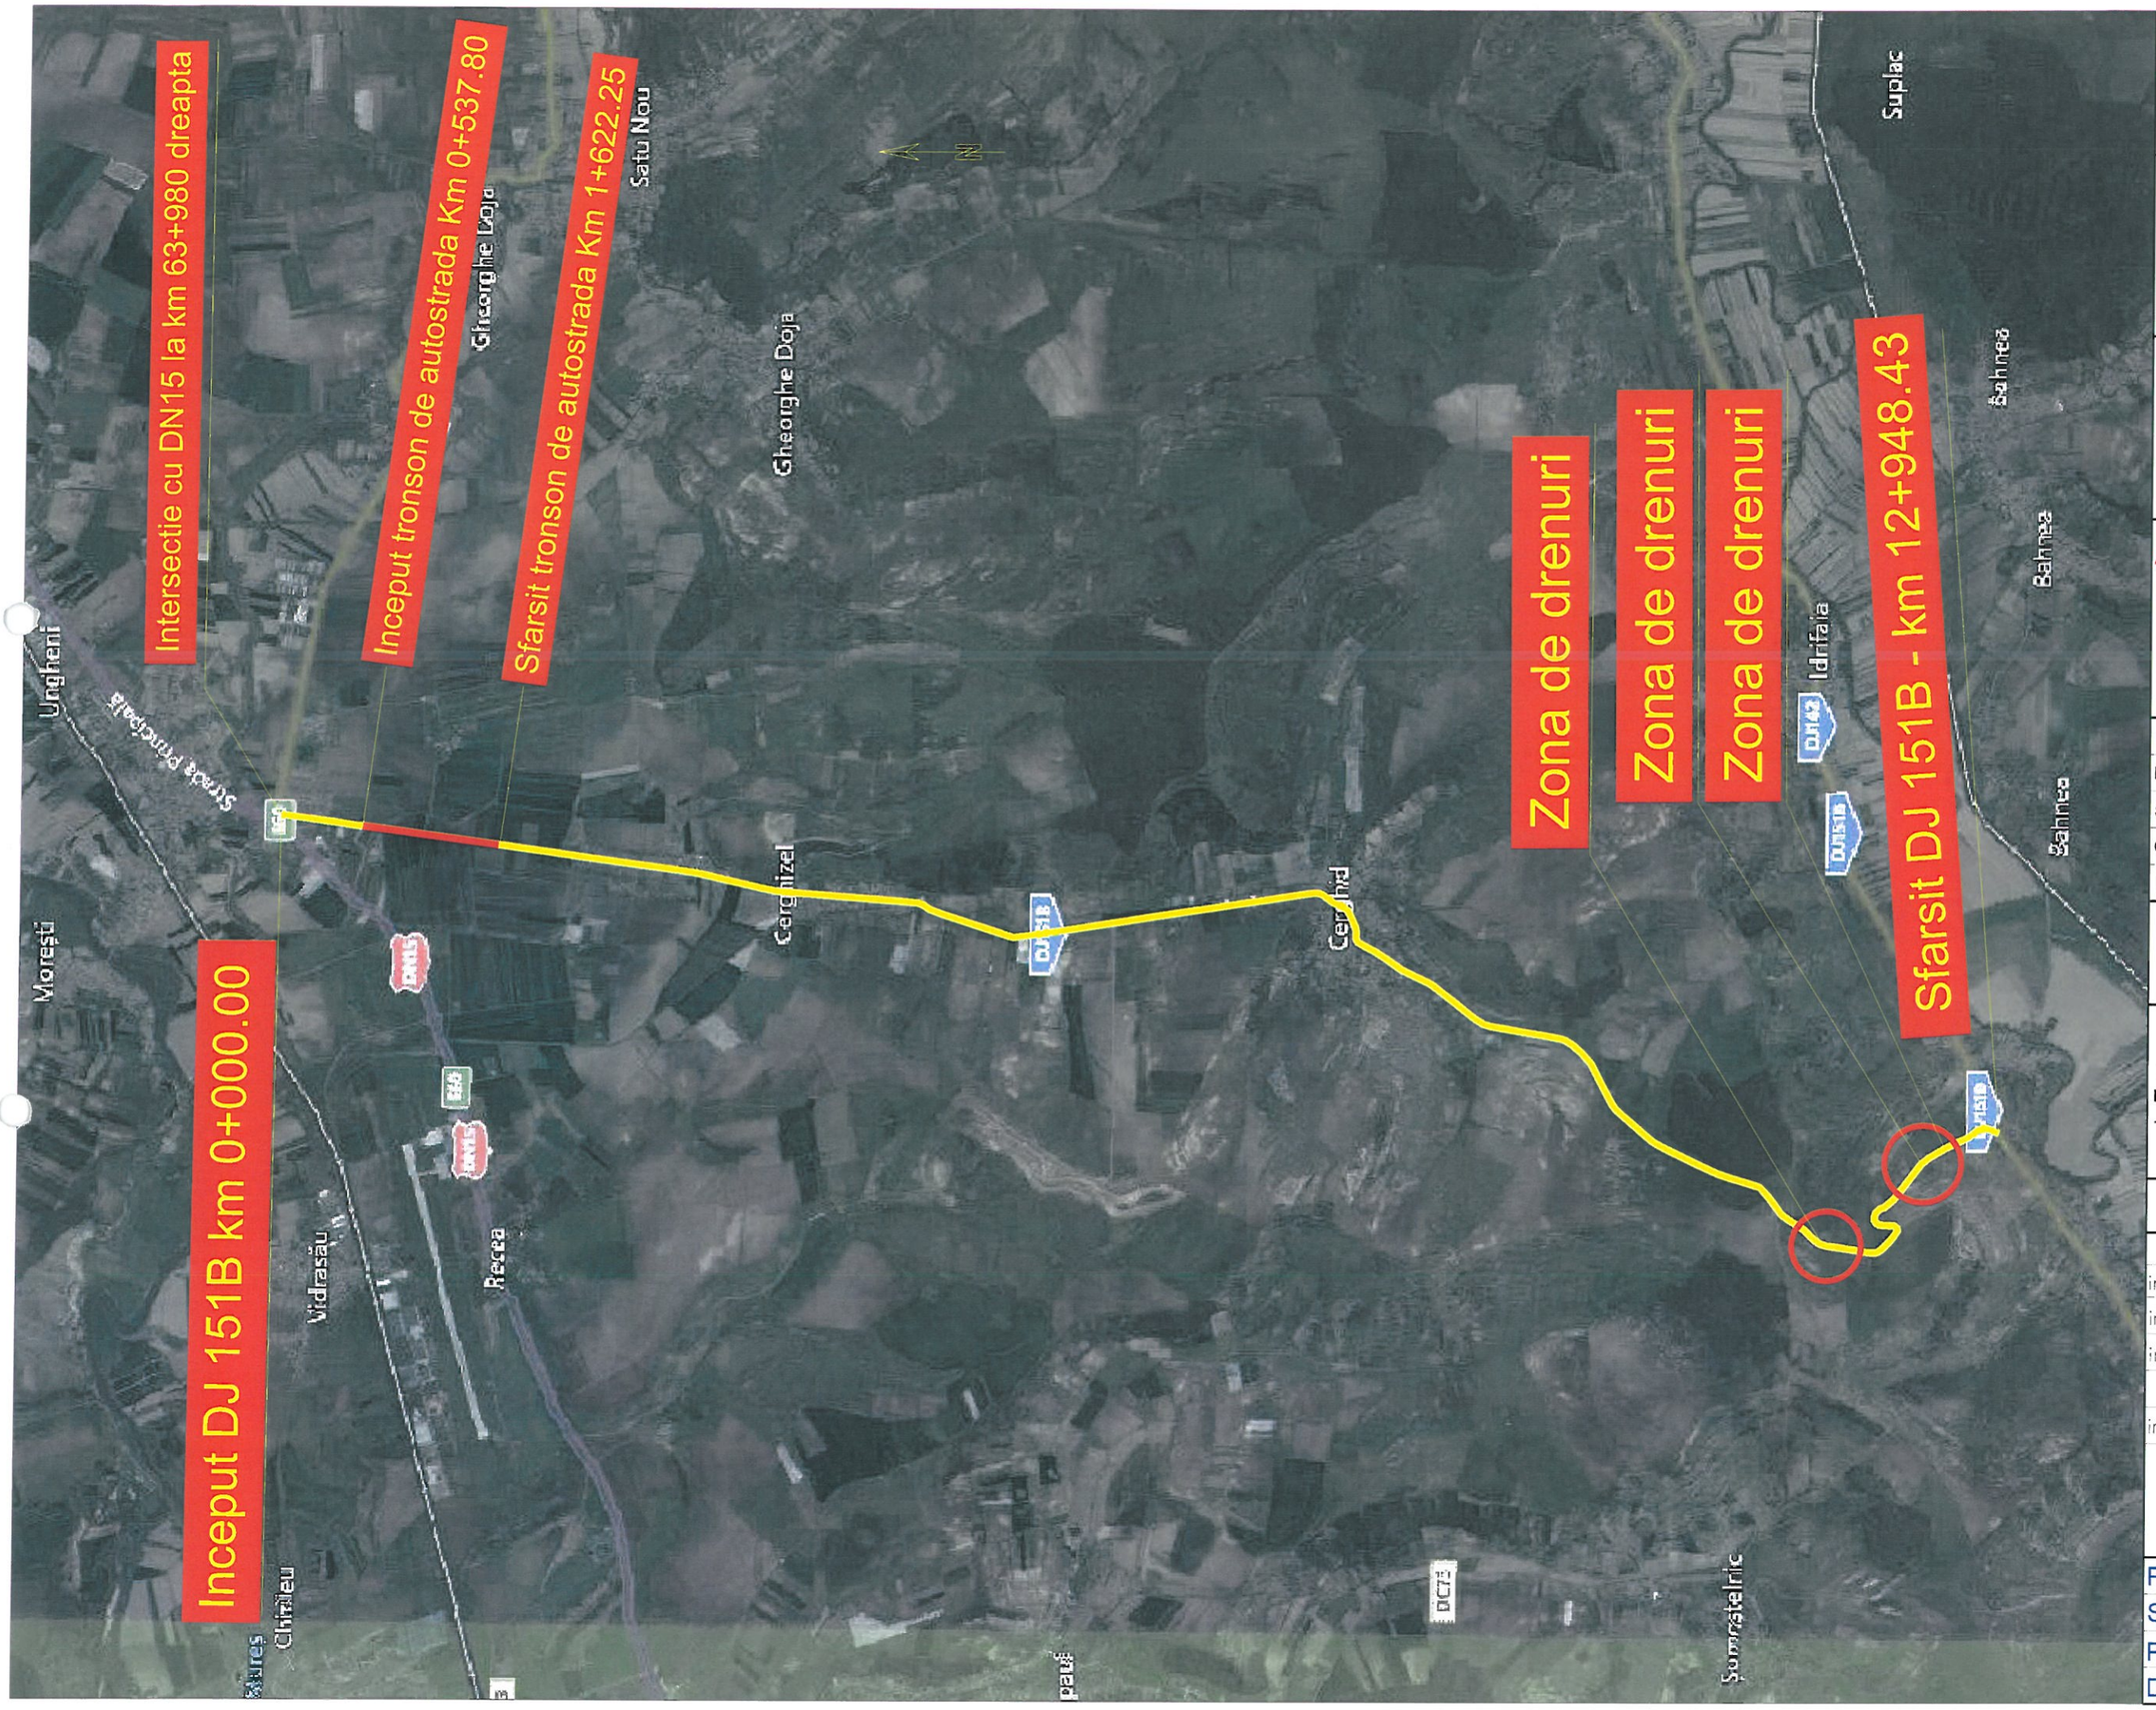

OBSERVATII:

Harta cheie

PROIECTANT GENERAL

Macroconsult Proiect

PROIECTANT DE SPECIALITATE

S.C. PEIESI S.R.L. IASI

EXPERT

NUME: BRANDAU AUREL

SEMNĂTURA:

CERINŢA: A4,B2,D

EXPERTIZA - FEBRUARIE 2015

BENEFICIAR:

JUDETUL MURES

Contract nr.: 3M/07 MARTIE.2017

DENUMIRE PROIECT:

Modernizarea drumurilor judeţene DJ 151B şi DJ 142, Ungheni (DN 15) – Mica - Tîrnăveni(DN 14A) - judetul Mureş

FAZA: S.F.

PROIECTAT

ing. Ferghete Sabin

ing. Balauca Gabriel

ing. Erhan Vasile

ŞEF PROIECT

ing. Poieuca Bogdan

DENUMIRE PLANŞĂ:

Plan Incadrare DJ151B

PLANSA NR.:	01.02
SCARA:	1:5000
PROIECT NR.:	0005
DATA:	2017